


# Celková situace

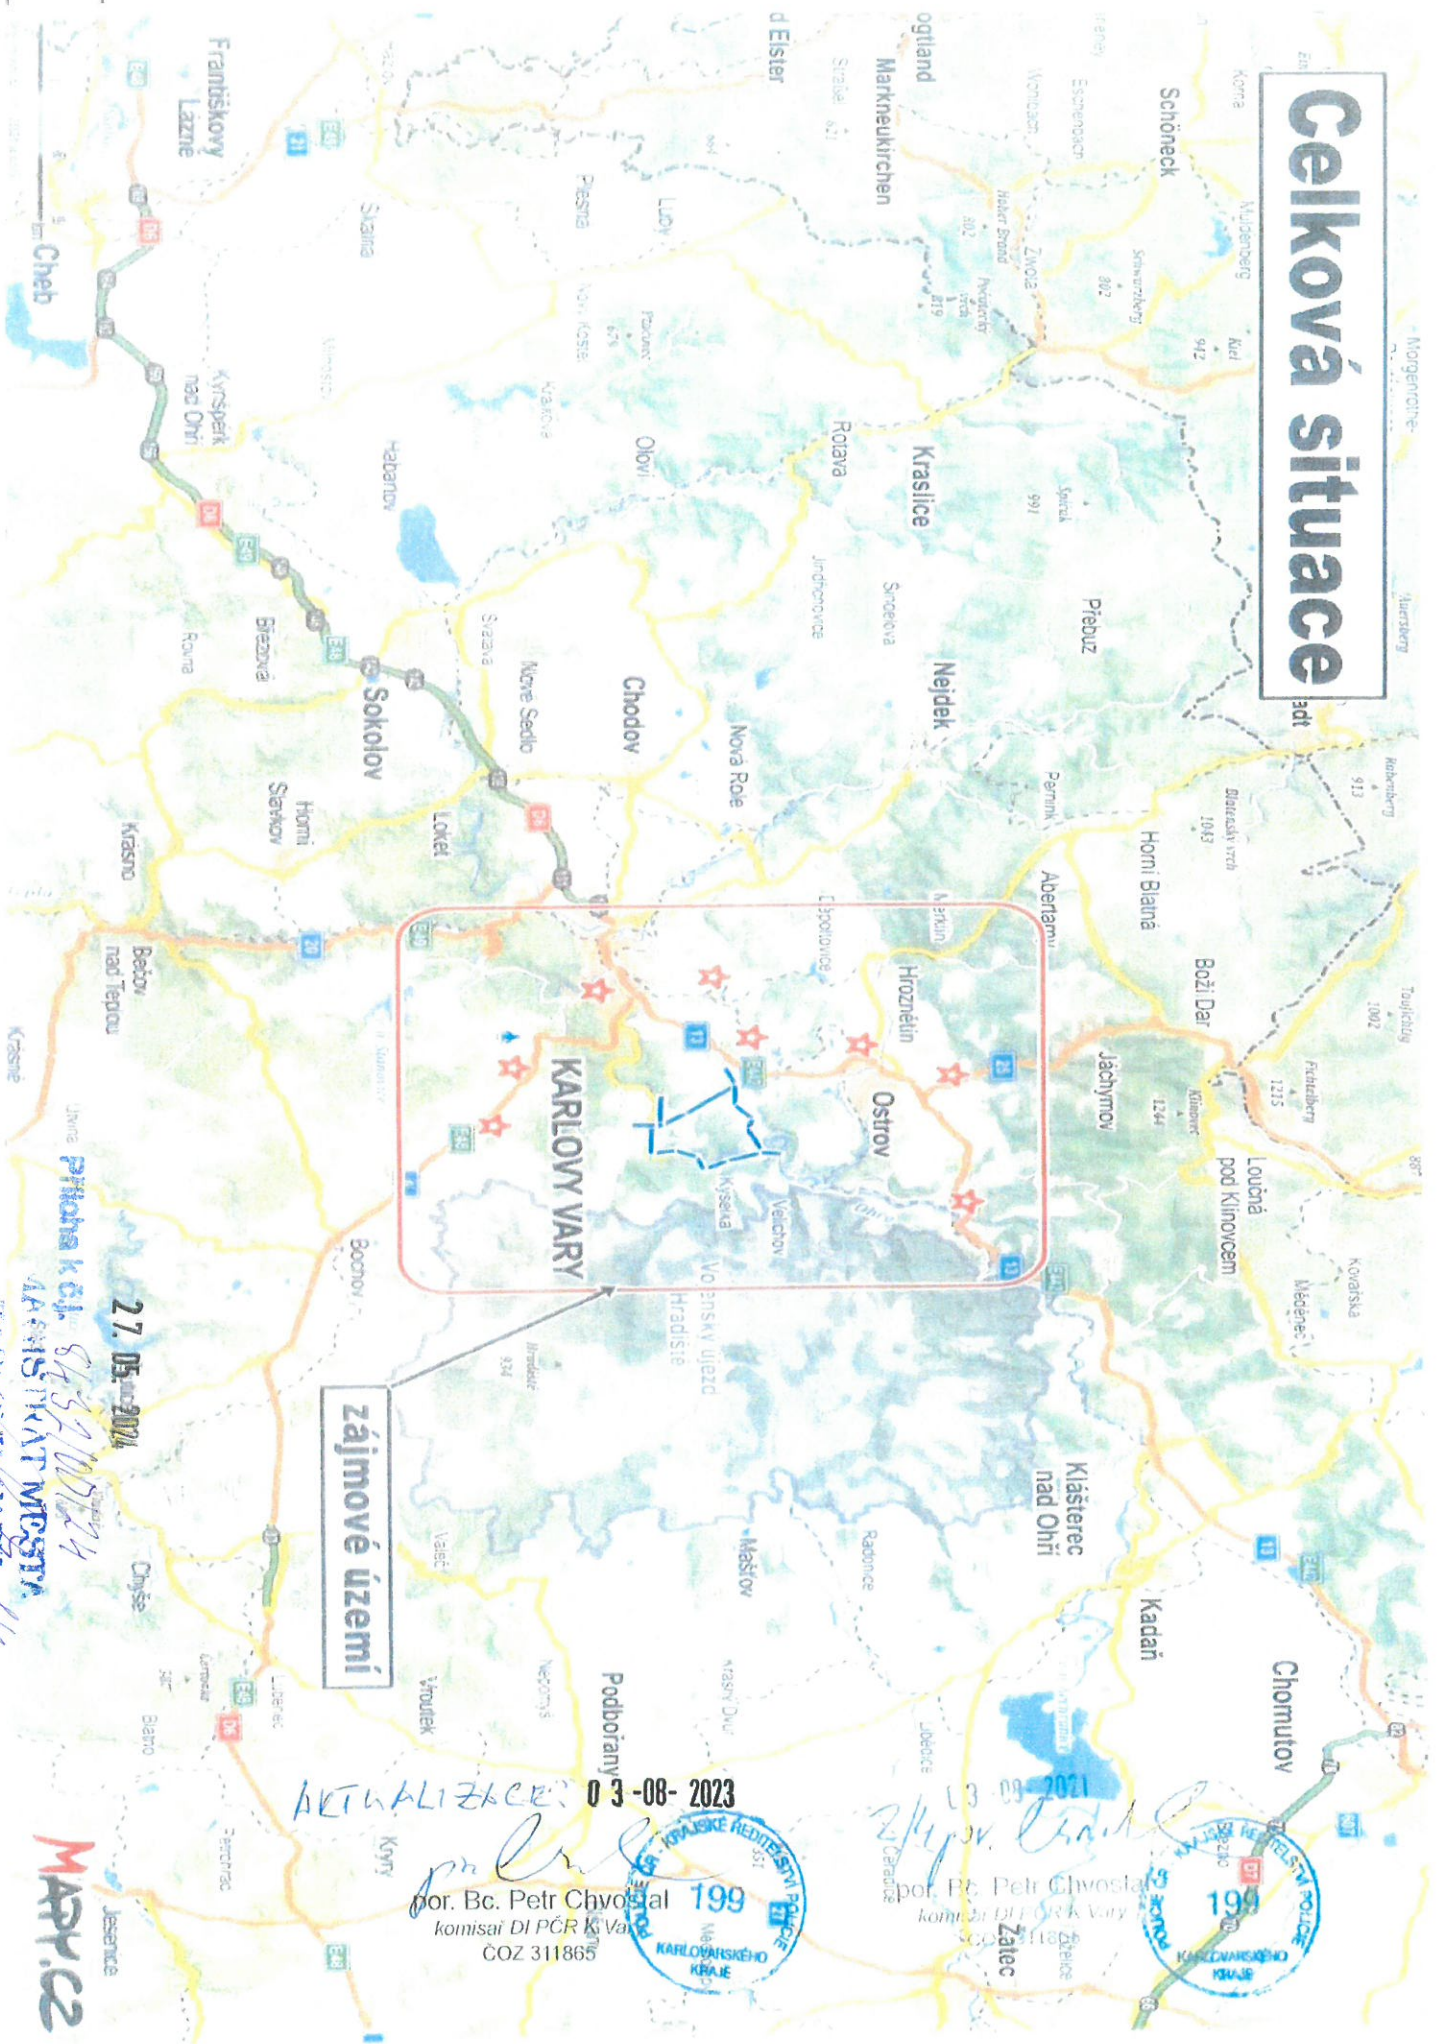

**zájmové území**

**KARLOVY VARY**

**Ostrov**

27. 05. 2001

Přehled k čl. 84 § 2 odst. 2  
zájmové území  
KARLOVY VARY  
1/3

AKTUALIZACE: 03-08-2023

por. Bc. Petr Chvoštal  
komisari DI PČR K. Vary  
ČOZ 311865




13. 09. 2021  
por. Bc. Petr Chvoštal  
komisari DI PČR K. Vary  
ČOZ 311865  
Zálec



**MAPPY.CZ**



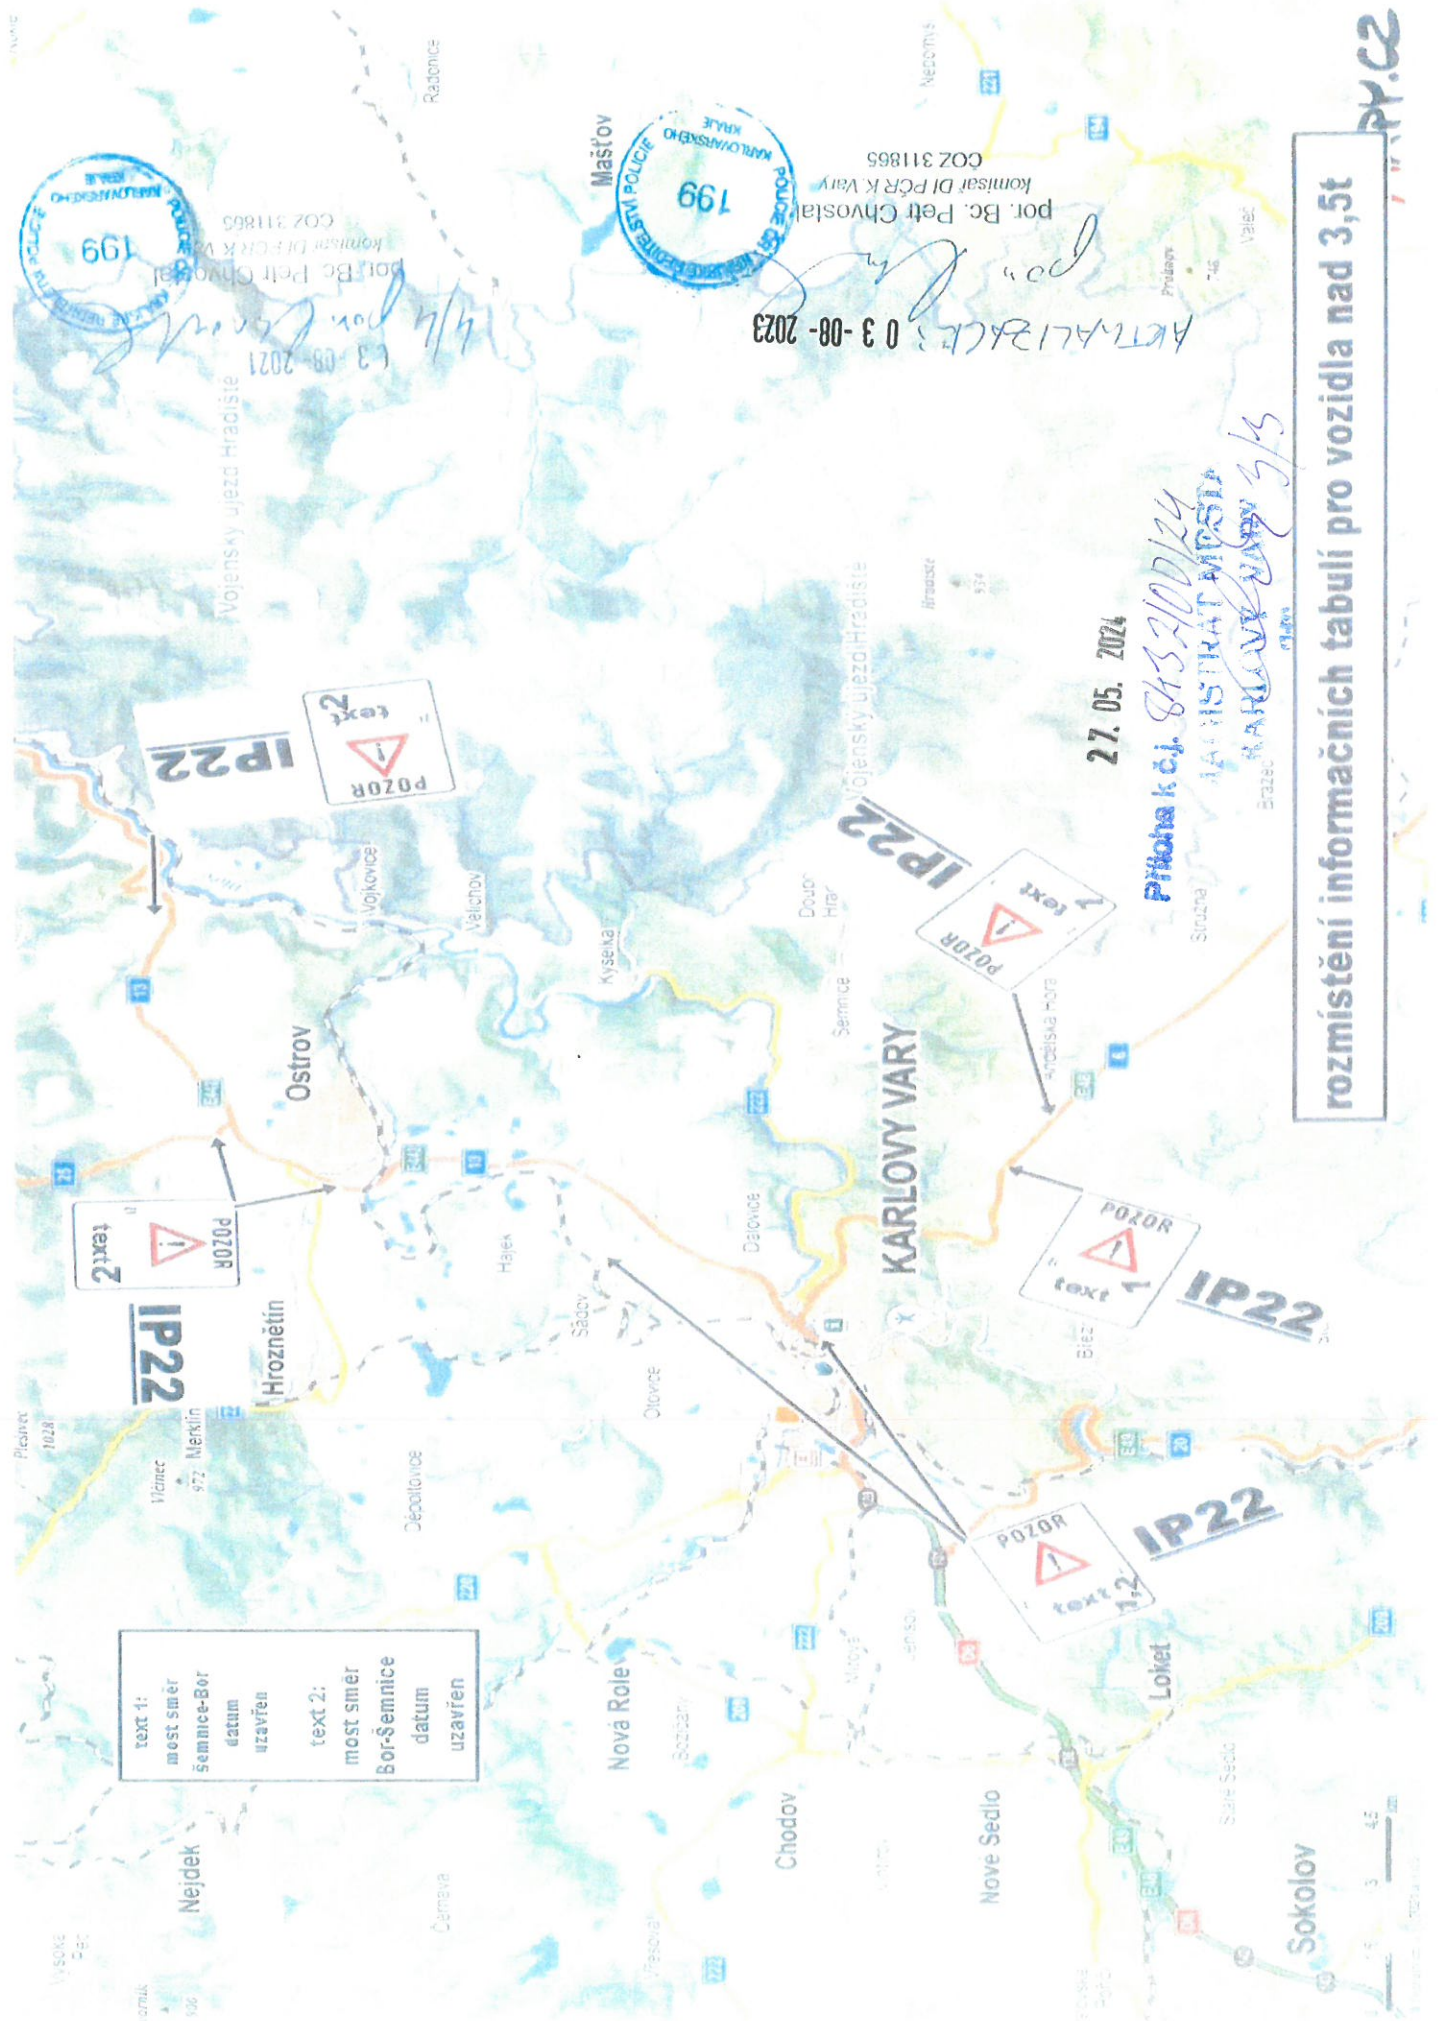

text 1:  
 most směr  
 šemnice-Bor  
 datum  
 uzavření

text 2:  
 most směr  
 Bor-šemnice  
 datum  
 uzavření



por. Bc. Petr Chvoštal  
 komisař DI PCR K Vary  
 COZ 311865



por. Bc. Petr Chvoštal  
 komisař DI PCR K Vary  
 COZ 311865

AKTUALIZACE: 03-08-2023

27. 05. 2024

Průběh k č. 8432/0012/24  
 MAJSTRAT MĚSTI  
 KARLOVY VARY z/s

rozmístění informačních tabulí pro vozidla nad 3,5t

AP.C2