


Legenda

-  Stav Návrh
-  Hranice řešeného území
-  Hranice katastrálních území
-  Hranice zastavěného území stanovená ke dni 14.7.2021
-  K1 Plochy změn v krajině
-  P1 Plochy přestavby
-  Z1 Zastavitelné plochy
-  CD2 Koridor lokální dopravní infrastruktury
-  CD1 Koridor nadmístní dopravní infrastruktury
-  DS Plochy dopravní infrastruktury - silniční
-  PV Plochy veřejných prostranství
-  Silnice II.třídy
-  Silnice III.třídy
-  Komunikace obslužná
-  Komunikace účelová
-  Cyklistické trasy
-  Turistické trasy
-  Cyklostezka
-  Plocha pro parkování a odstavování
-  Autobusová zastávka
-  Protlukové opatření
-  Most

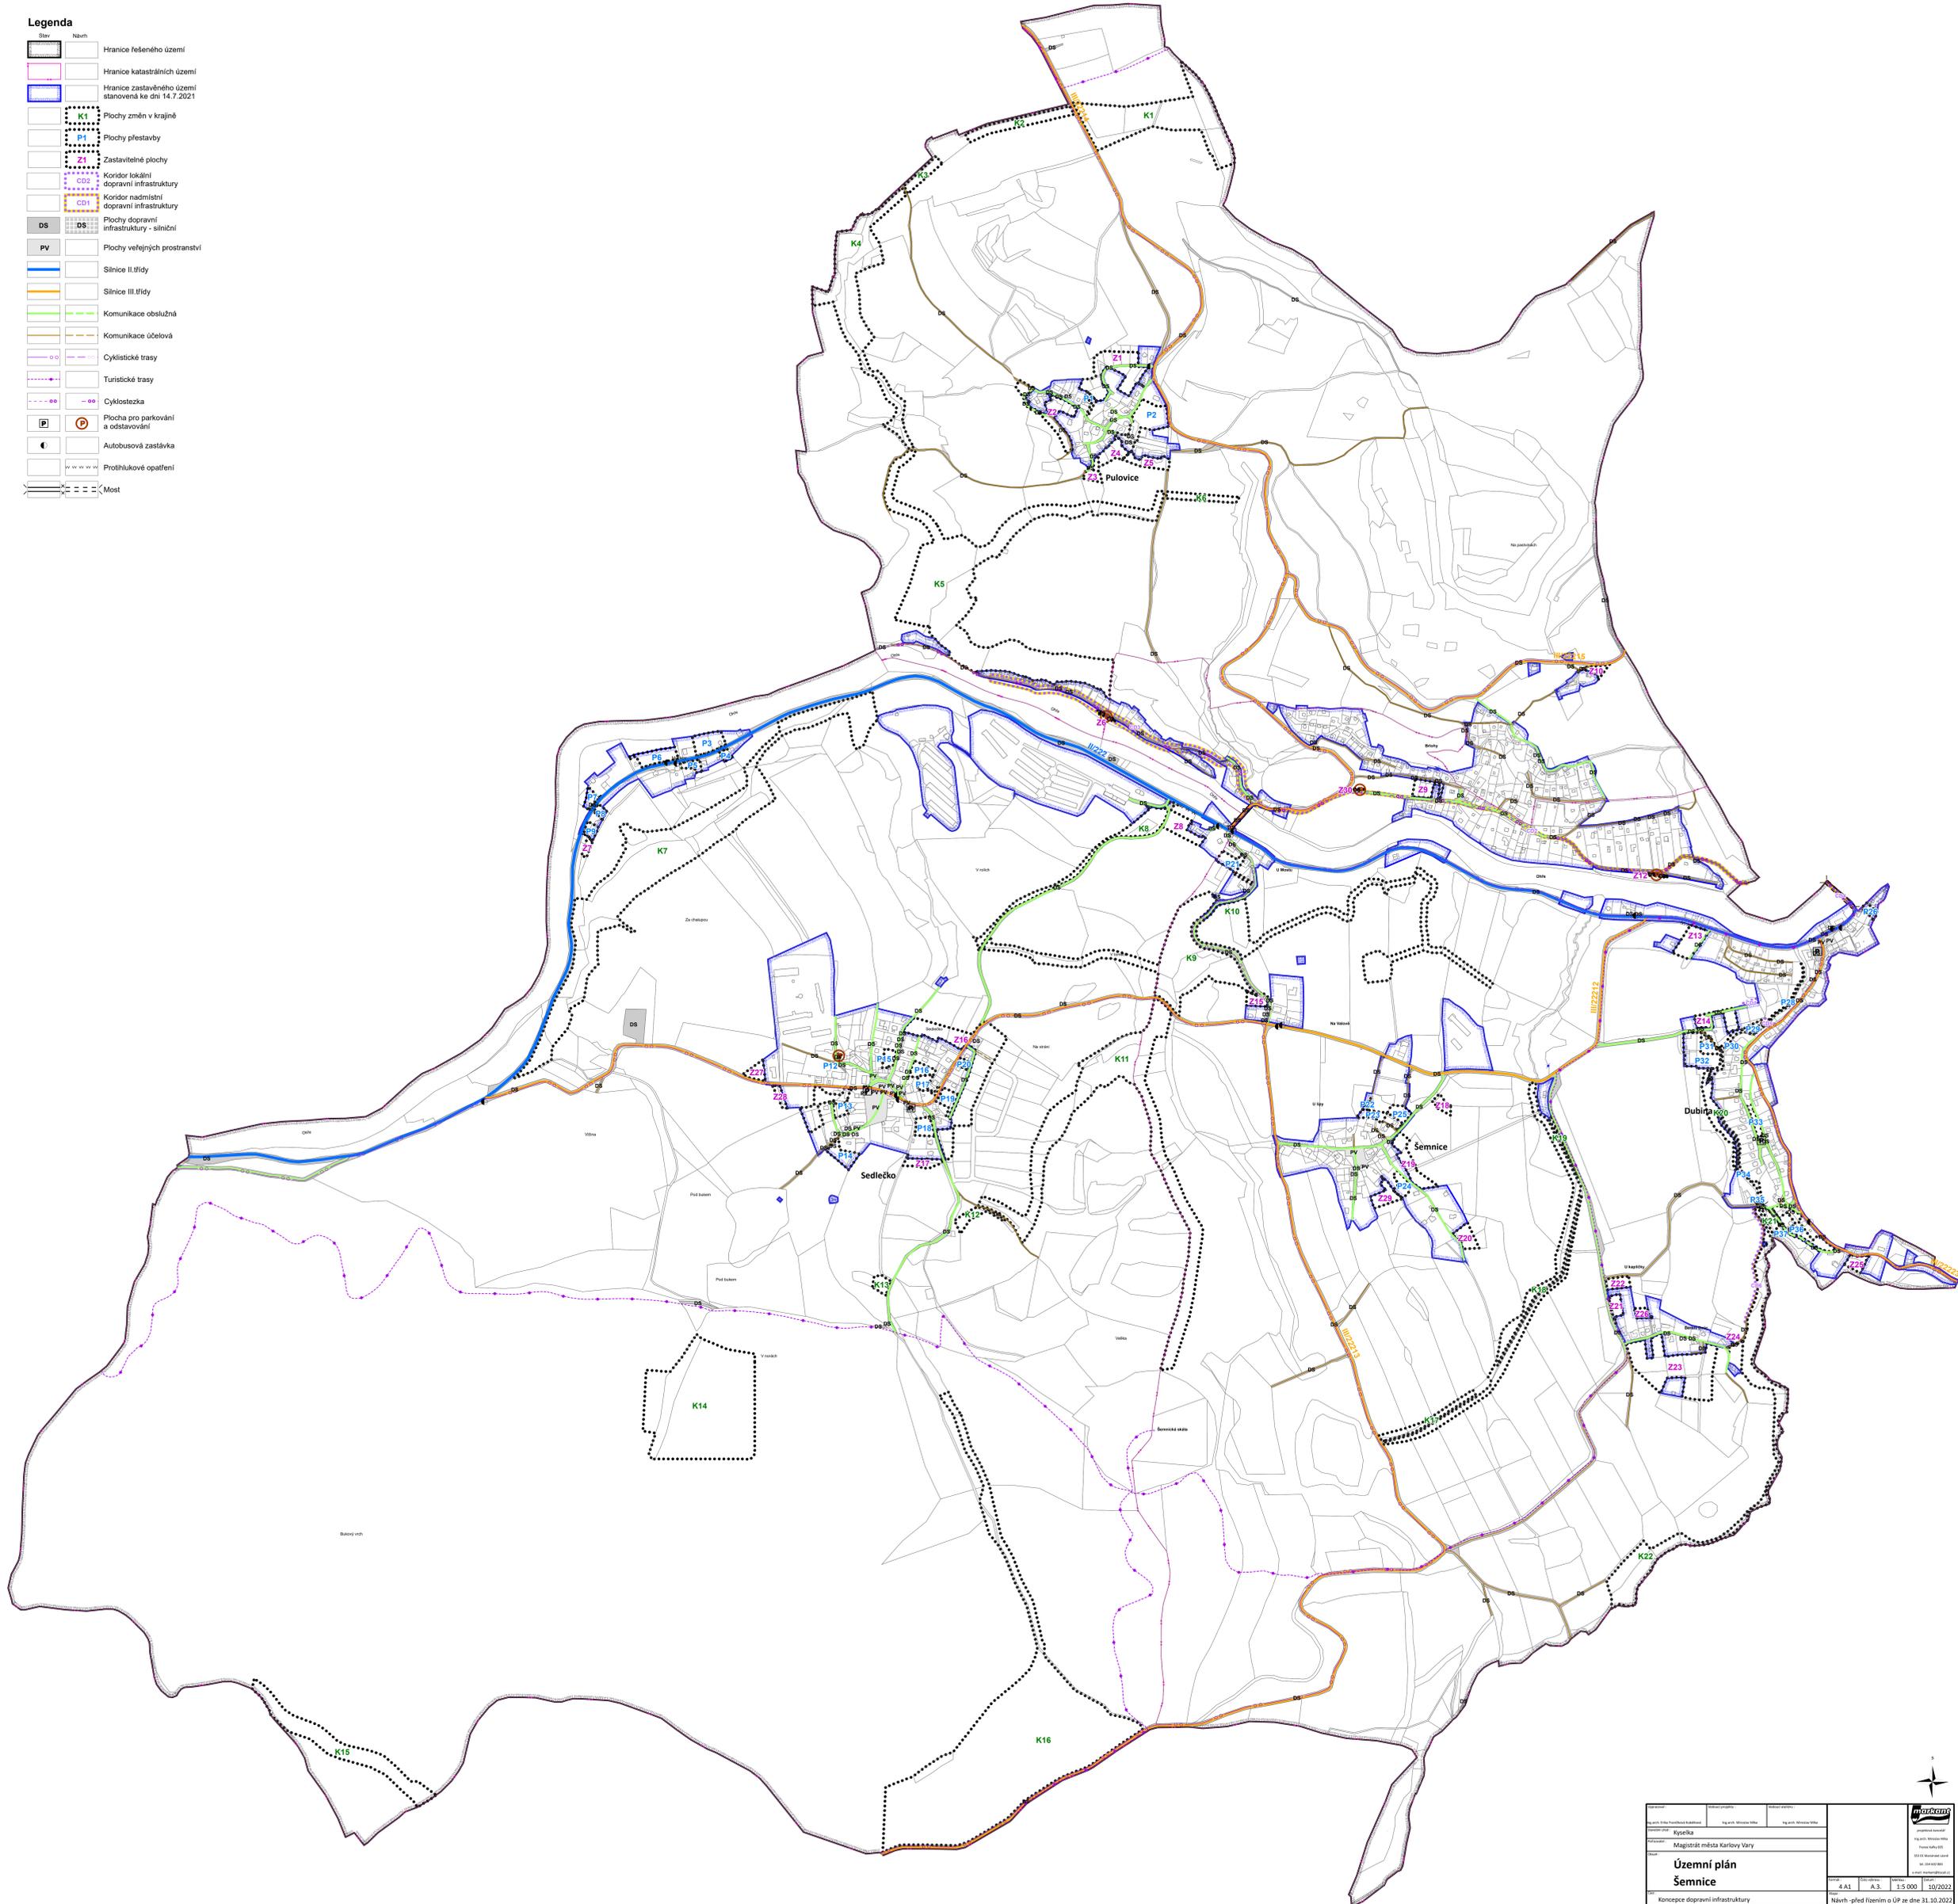

Územní plán Šemnice		
<small>Číslo</small> 4 A1	<small>Stav</small> A.3.	<small>Datum</small> 10/2022
<small>Titulek</small> Koncept dopravní infrastruktury		



